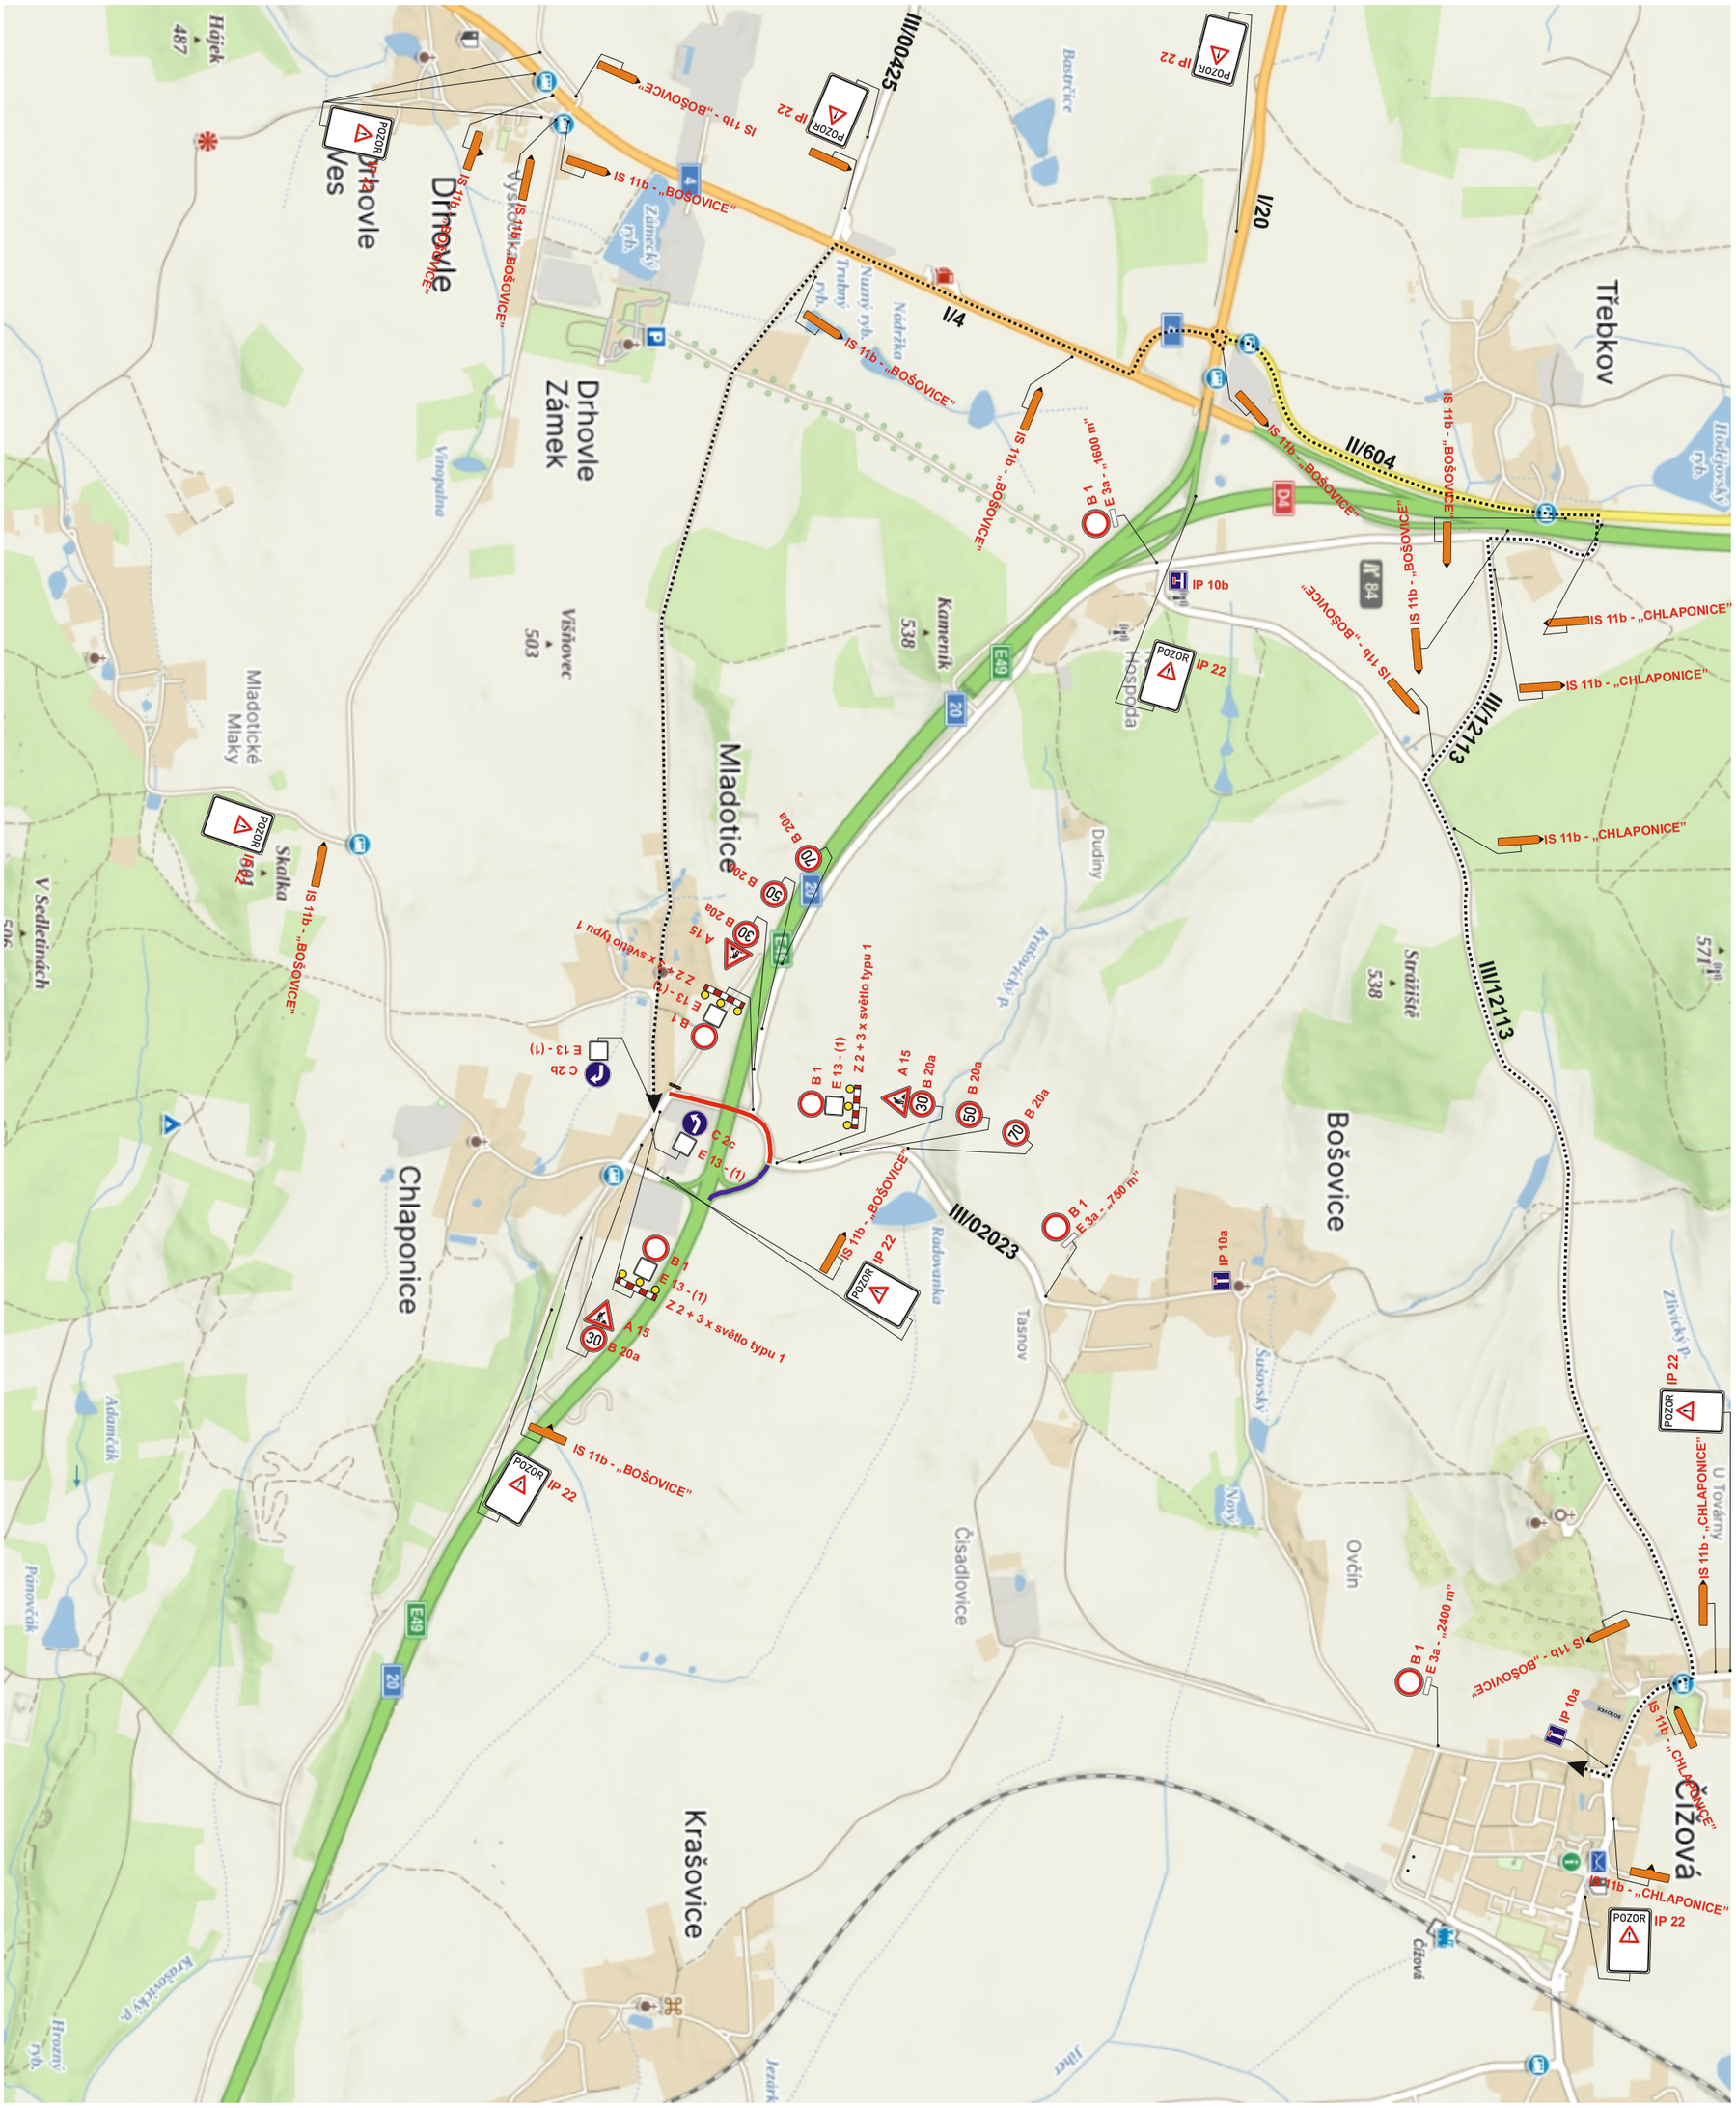

Zhotovitel PD DIO : JANEV dopravní značení, Jan Nevšímal - JANEV, Chýnovská 852, 391 11 Planá nad Lužnicí; Provozovna Planá 85 , 370 01 České Budějovice, tel: 777 227 534 www.janev.cz	*Dopravně inženýrské opatření:* **PPP D4** uzavírka silnice I/20 MUK Chlaponice		
	Zadavatel: **DIVia stavební s.r.o., Praha 4**		
	Zhotovitel: Ing. František Doškář tel. 724 610 192		
	Vypracoval: Karel Pekař	*Dne:* 7/2024	*Verze:*1
	Email: pekar@janev.cz	*Formát:* A3	*Počet listů:* 1/1
	Telefon: +420 777 227 534	*Poznámka:*	

IP 22

E 13 (1)

Legenda:

B 1 - navržené přechodné dopravní značení

BOŠOVICE - SDZ

- již uzavřený úsek silnice I/20 (omezení do 15.9.2024)

- nový úsek uzavírky silnice I/20

DZ v rozporu s přechodnou úpravou bude zneplatněno.